

**LEGENDA:**


 Superficie di deposito (A)

Mq. 25,00

 Superficie dei locali accessori\* (B)

Mq. 25,00

Superficie totale (C=A+B)

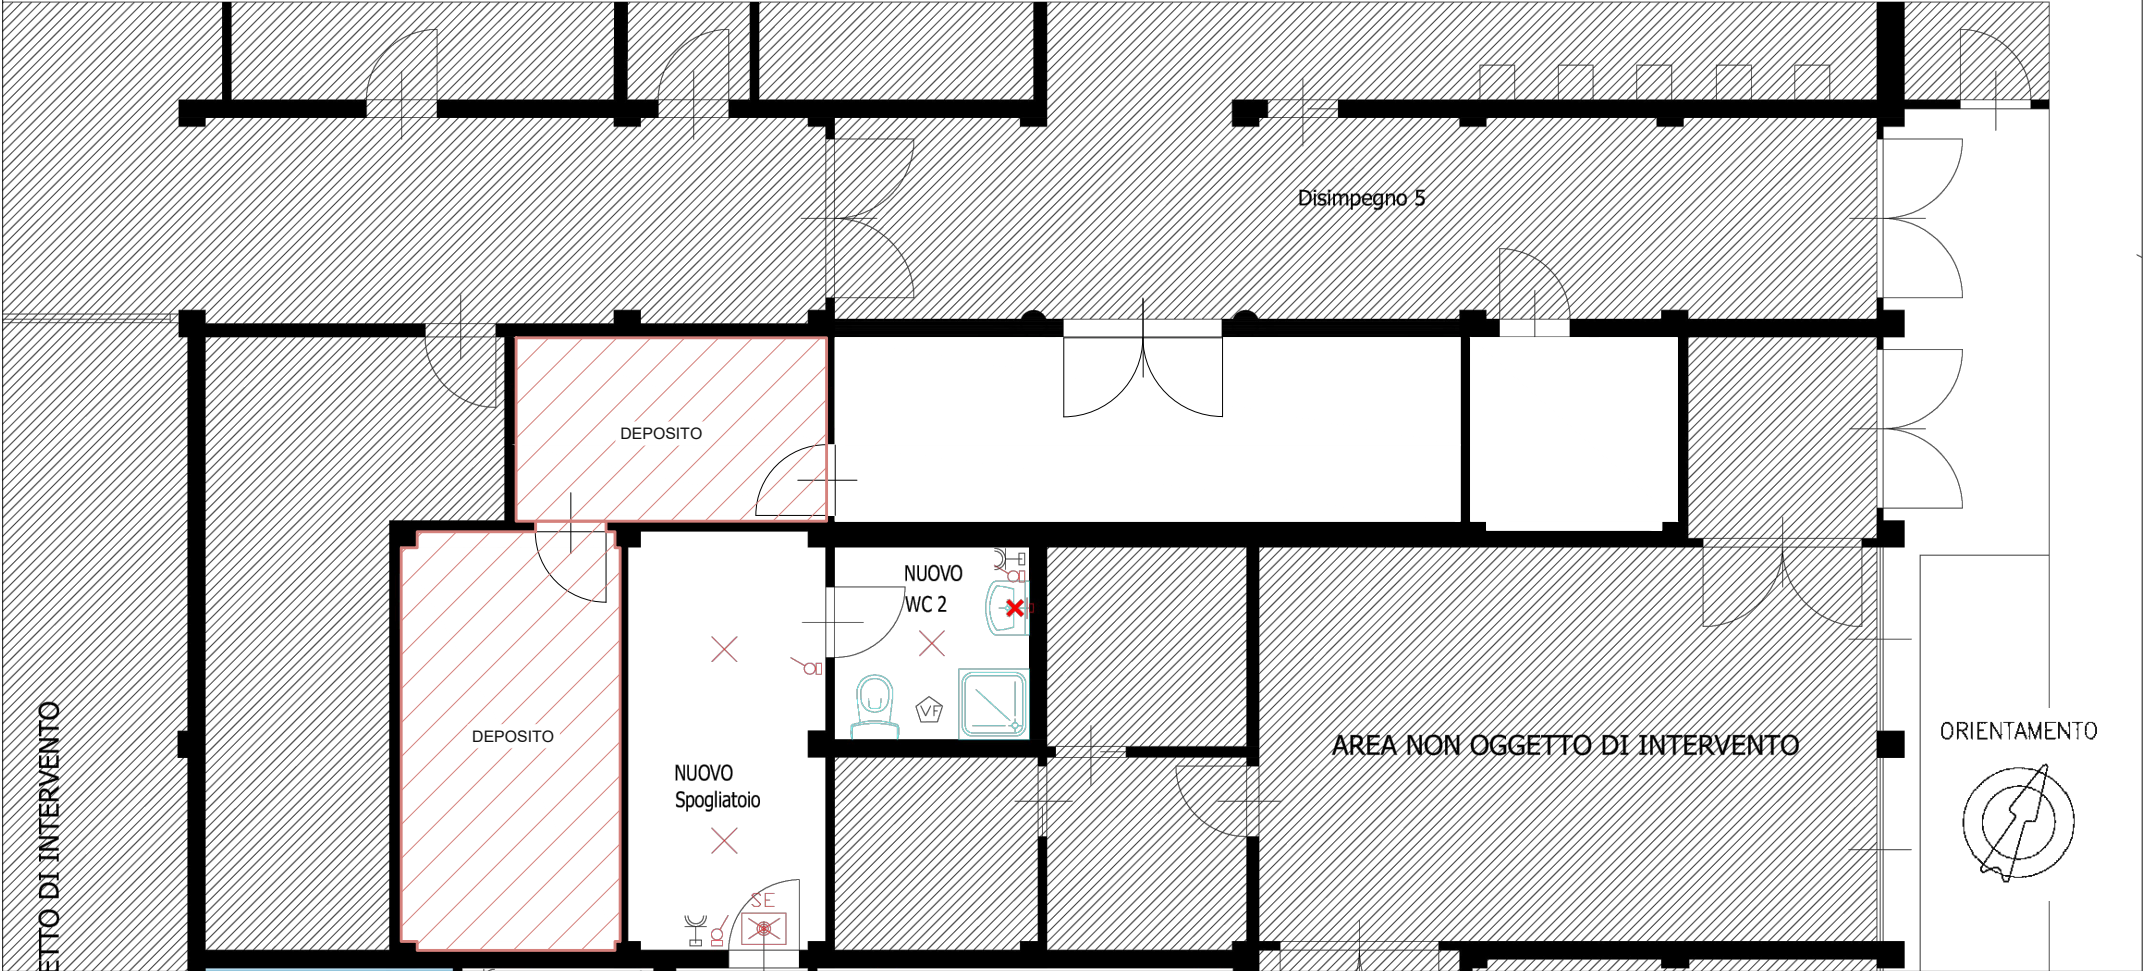

PIANTA PIANO TERRA - LOCALI DEPOSITO  
EDIFICIO SPORT HAUS IN LOC. TSCHOARDE FG 23 MAP 62 SUB 2

SCALA 1:100