

## LEGENDA:

 Confini di struttura

 Superficie di somministrazione (A)

Mq. 170,00

 Superficie dei locali accessori\* (B)


Mq. 32,00

Superficie dell'esercizio (C=A+B)

**Mq. 202,00**

*\* Per superficie dei locali accessori all'attività di somministrazione si intende l'area destinata a magazzini, depositi, locali di lavorazione unicamente funzionali all'attività di somministrazione, uffici e servizi ivi compresi quelli igienici.*

*NON rientrano nei locali accessori all'attività di somministrazione quelli destinati a laboratori e/o ad altre attività autonome diverse da quelle di somministrazione (quali ad esempio laboratori di gastronomia NON unicamente funzionali all'attività di somministrazione)*

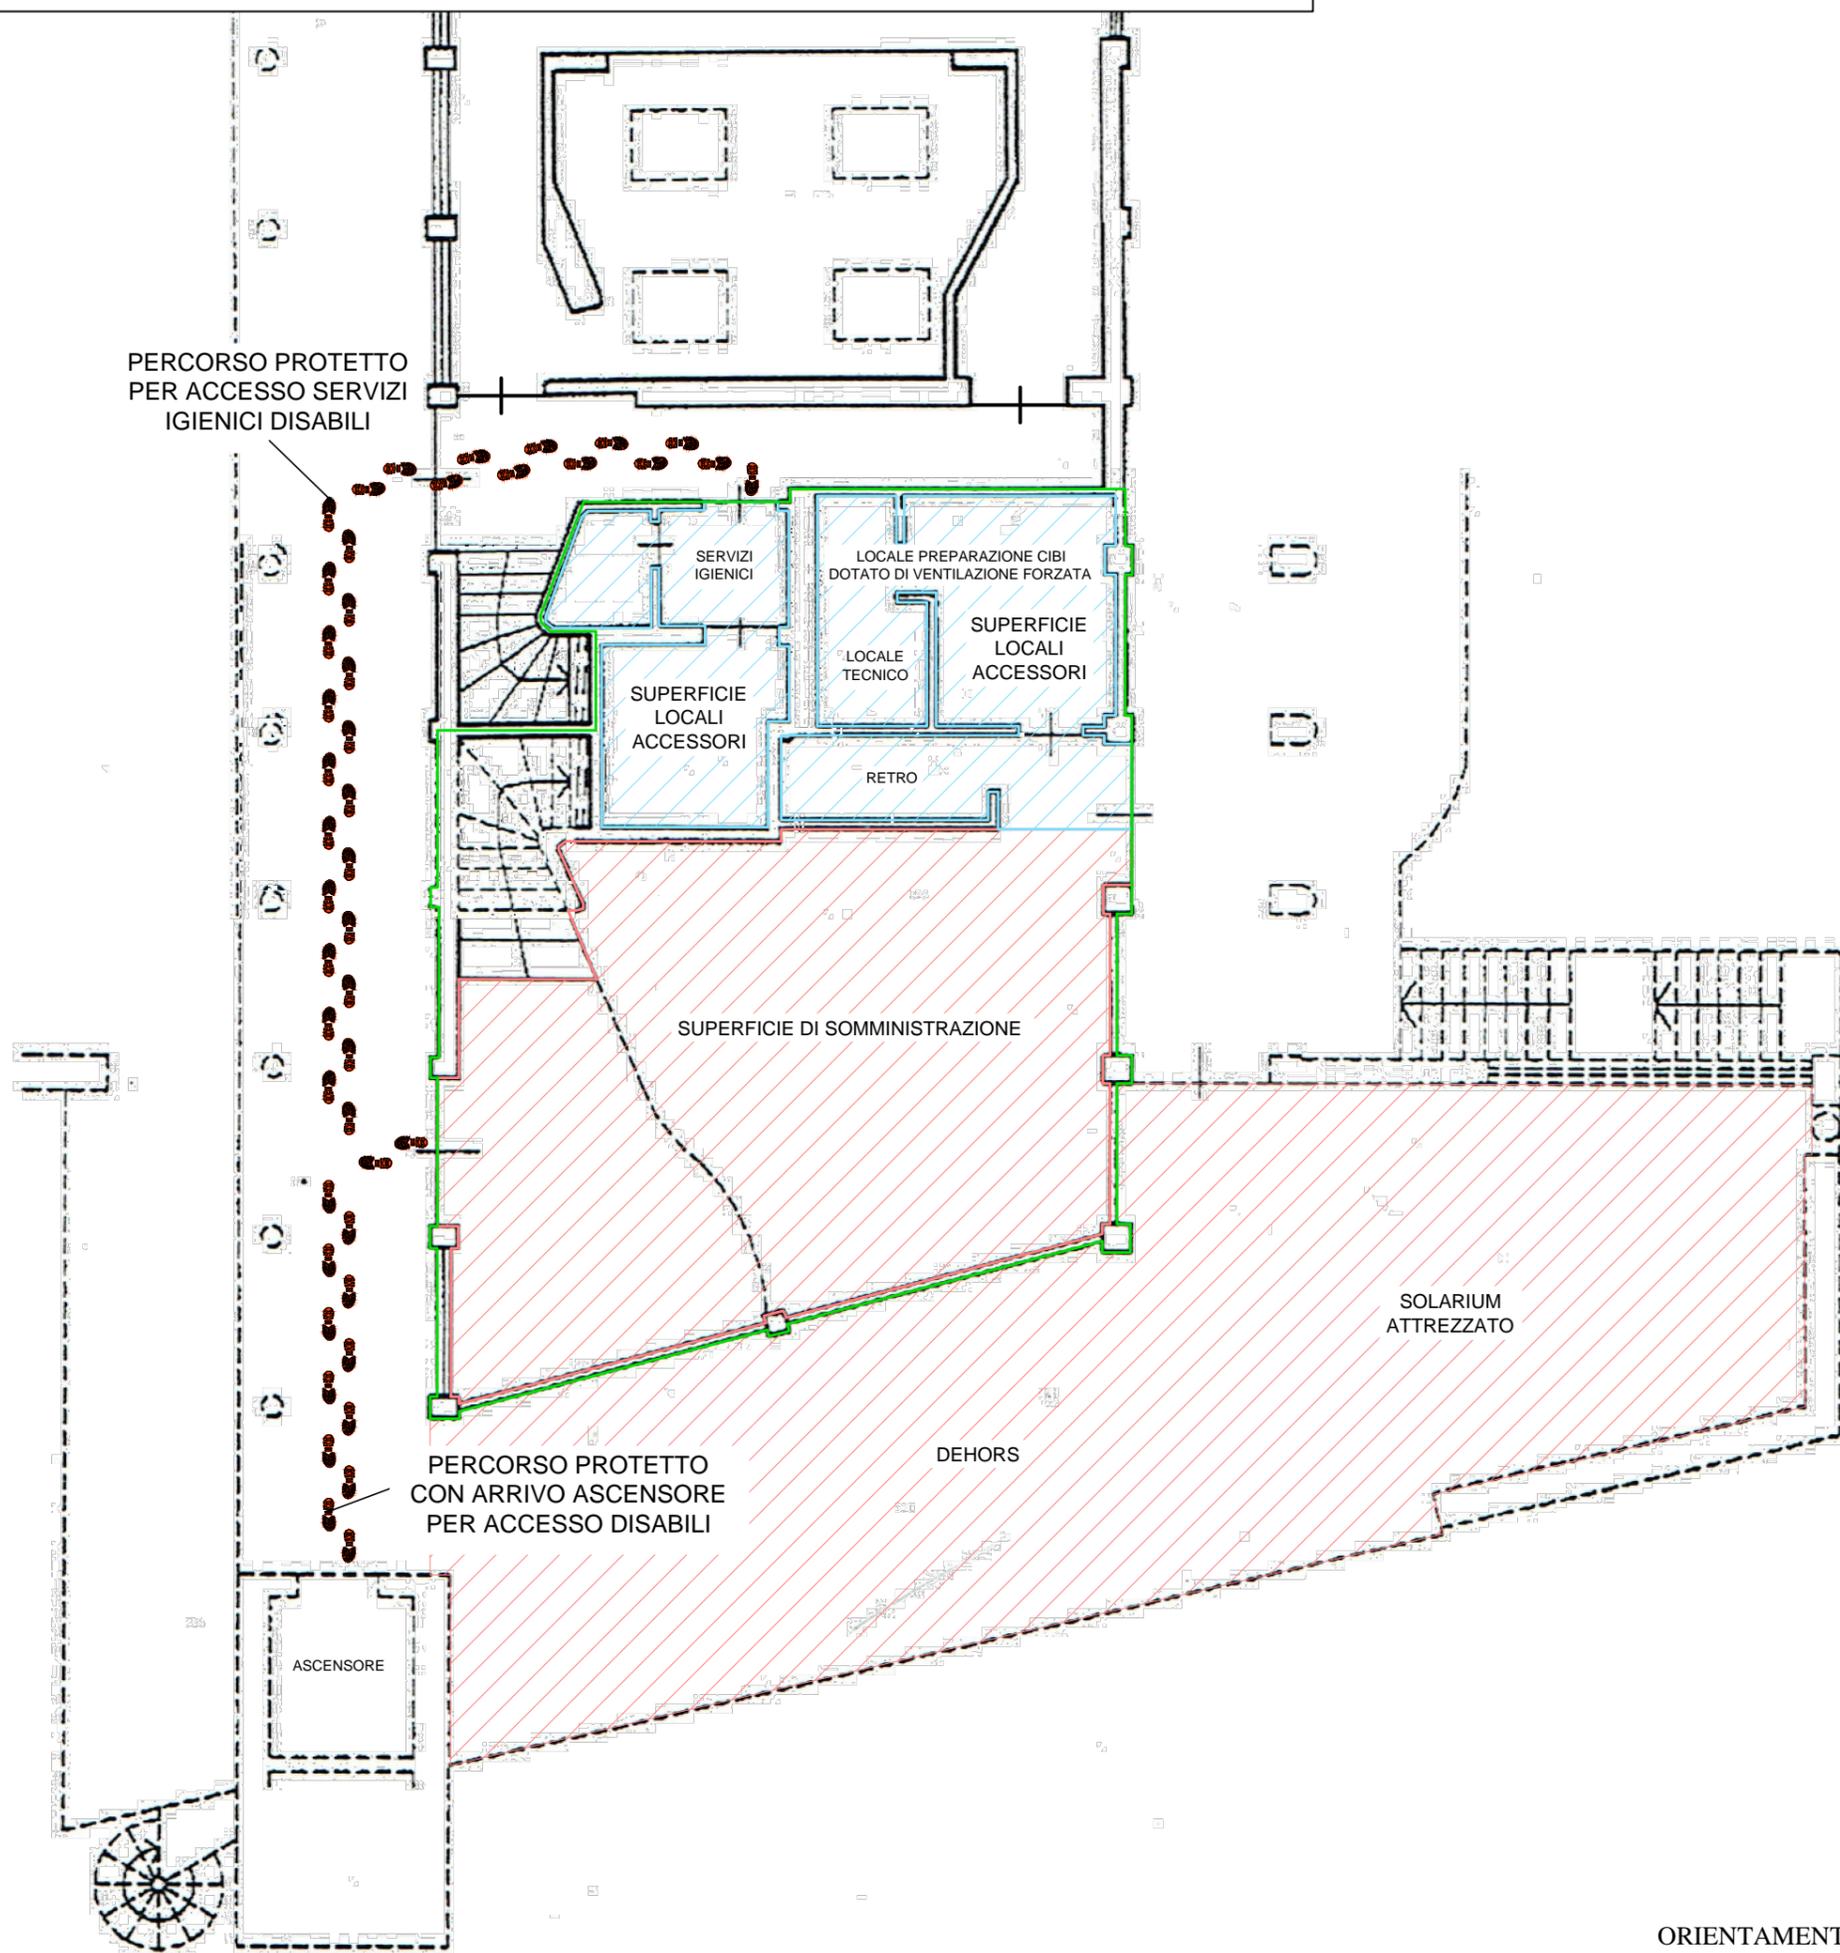

ORIENTAMENTO

