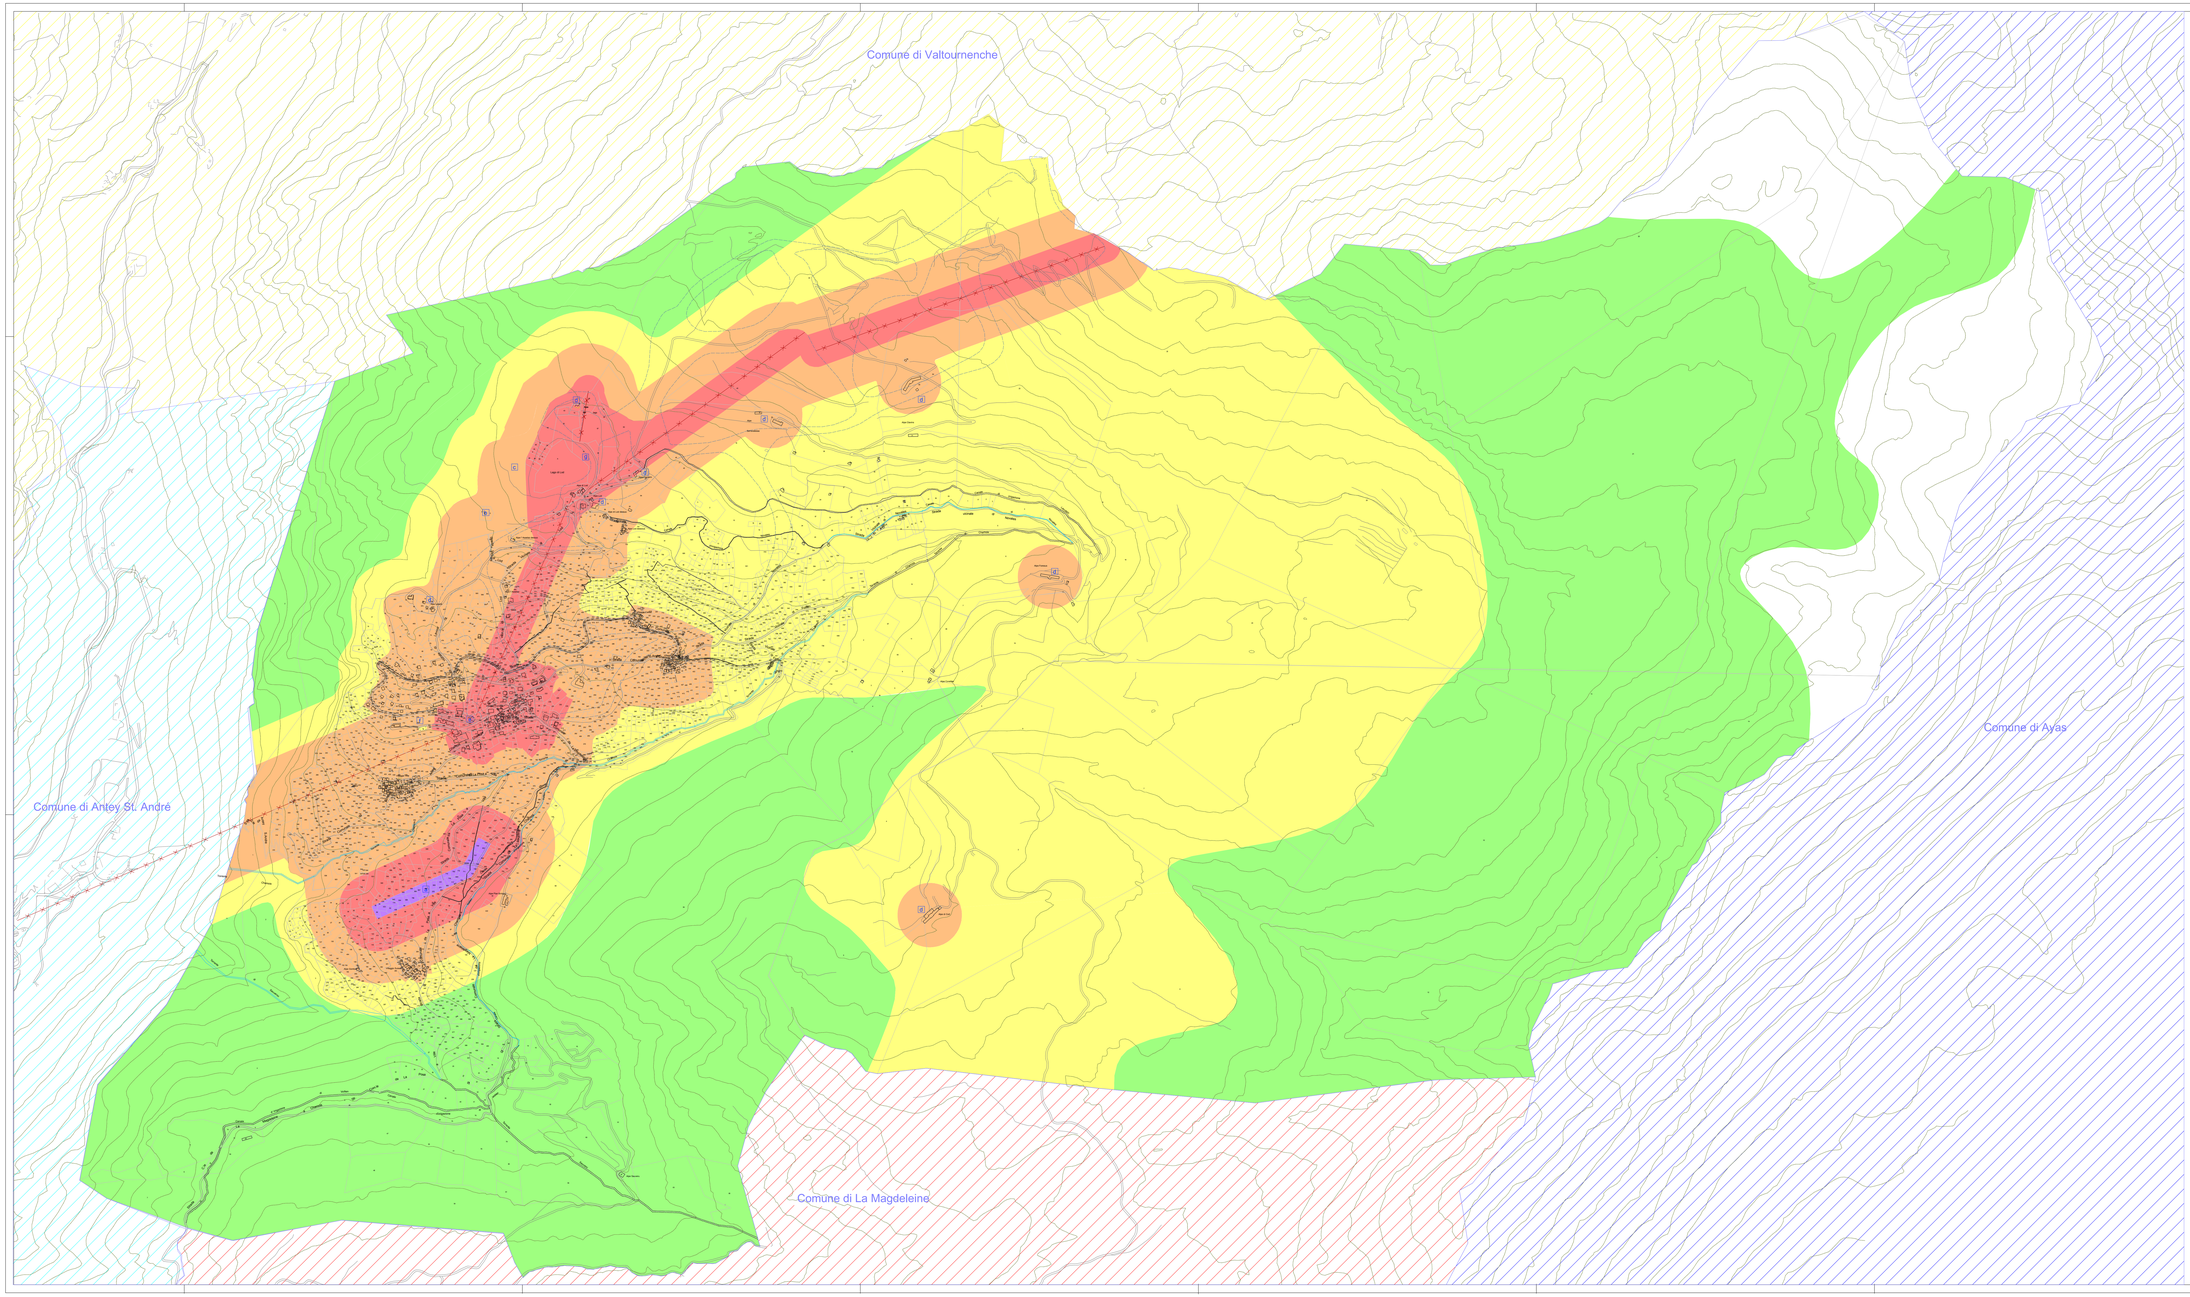

N

LEGENDA

	Ferrovia
	Autostrada
	Corsi d'acqua
	Confini comuni

Comune di Chamois

LEGENDA

Classi acustiche Tabella A - D.P.C.M. 14/11/1997

CLASSE 0 - Aree remote

CLASSE I - Aree particolarmente protette
Limiti 50 dB(A) diurno
40 dB(A) notturno

CLASSE II - Aree destinate in prevalenza ad uso residenziale
Limiti 55 dB(A) diurno
45 dB(A) notturno

CLASSE III - Aree di tipo misto
Limiti 60 dB(A) diurno
50 dB(A) notturno

CLASSE IV - Aree di intenza attività umana
Limiti 65 dB(A) diurno
55 dB(A) notturno

CLASSE V - Aree prevalentemente industriali
Limiti 70 dB(A) diurno
60 dB(A) notturno

CLASSE VI - Aree esclusivamente industriali
Limiti 70 dB(A) diurno
70 dB(A) notturno

RECETTORI SENSIBILI

NOTE

- a Altiporto per velivoli leggeri
- b Discarica
- c Zone per attività estrattive
- d Alpeggi
- e Area per manifestazioni
- f Cimitero
- g Area pic nic

FASCE DI RISPETTO DELLE INFRASTRUTTURE DEL TRAFFICO VEICOLARE

TIPO DI STRADA (secondo codice della strada)	SOTTOTIPI A FINI ACUSTICI (secondo norme CNR 1980 e direttive PUT)		Ampiezza fascia di pertinenza acustica (in dati bordo strada)	
autostrada				
A			0-100 (fascia A)	100-250 (fascia B)
extraurbana principale				
B			0-100 (fascia A)	100-250 (fascia B)
extraurbana secondaria	C_1			
C	C_2		0-100 (fascia A)	100-150 (fascia B)
D urbana di scorrimento	D_1		0-100	
D	D_2		0-100	
urbana di quartiere			0-30	
E				
locale			0-30	

FASCE DI RISPETTO DELLE FERROVIE CON VELOCITA' DI PROGETTO INFERIORI A 200KM/H

Ampiezza fascia di pertinenza acustica (in dati massima notata)		
Ferrovie con velocità di progetto inferiore a 200km/h	0-100 (fascia A)	100-250 (fascia B)

REGIONE AUTONOMA VALLE D'AOSTA

Comune di Chamois

TAVOLA 2 - periodo estivo

CARTA RAPPRESENTANTE LA PROPOSTA DI CLASSIFICAZIONE ACUSTICA COMUNALE

secondo: - Legge Quadro n°447 del 26/10/1995
- L.R. 30 giugno 2009, n°20. Abrogazione della L.R. 29 marzo 2006, n°9
- D.G.R. n°3355 del 19/11/2006

RAGGRUPPAMENTO TEMPORANEO

STUDIO DI INGEGNERIA E ARCHITETTURA Arch. Luca Pietro Ferrerio
Agenzia Iscrizione Albo Luca Pietro Ferrerio
STRADA MARGHERITA 23 A 11013 COURMAYEUR (AO)
TEL. 0165844683 FAX 0165840763 e-mail: inarlleo@tin.it
C.F. e PARTITA I.V.A. 00143770071

MAJA'09 S.r.l.
Legale rappresentante Ing Carlo Grippo
VIA CHAMPAGNE 1/A 11020 ISSOGNE (AO)
TEL.0125207388 FAX 0112207237
P.IVA, C.F. e R.I. 01246330918

Ing.Fabio DEL GROSSO
VIA NOVARESIO 1 11100 AOSTA (AO)
P.IVA 01002720074 C.F. LNZ FRC 70R64 A326P

GRUPPO DI PROGETTAZIONE:
Arch. Luca Pietro Ferrerio – **Capogruppo**
Ing. Carlo Grippo
Ing. Fabio Del Grosso
Arch. Federica Lanzavecchia

COLLABORAZIONI SPECIALISTICHE
Dott.ssa Sara Carpinello
Geom. Paolo Fornelli

data	revisione n°	del	scala	codice elaborato
	1	novembre 2009		
aprile 2008	2	agosto 2010	1 : 5000	AO391GG